
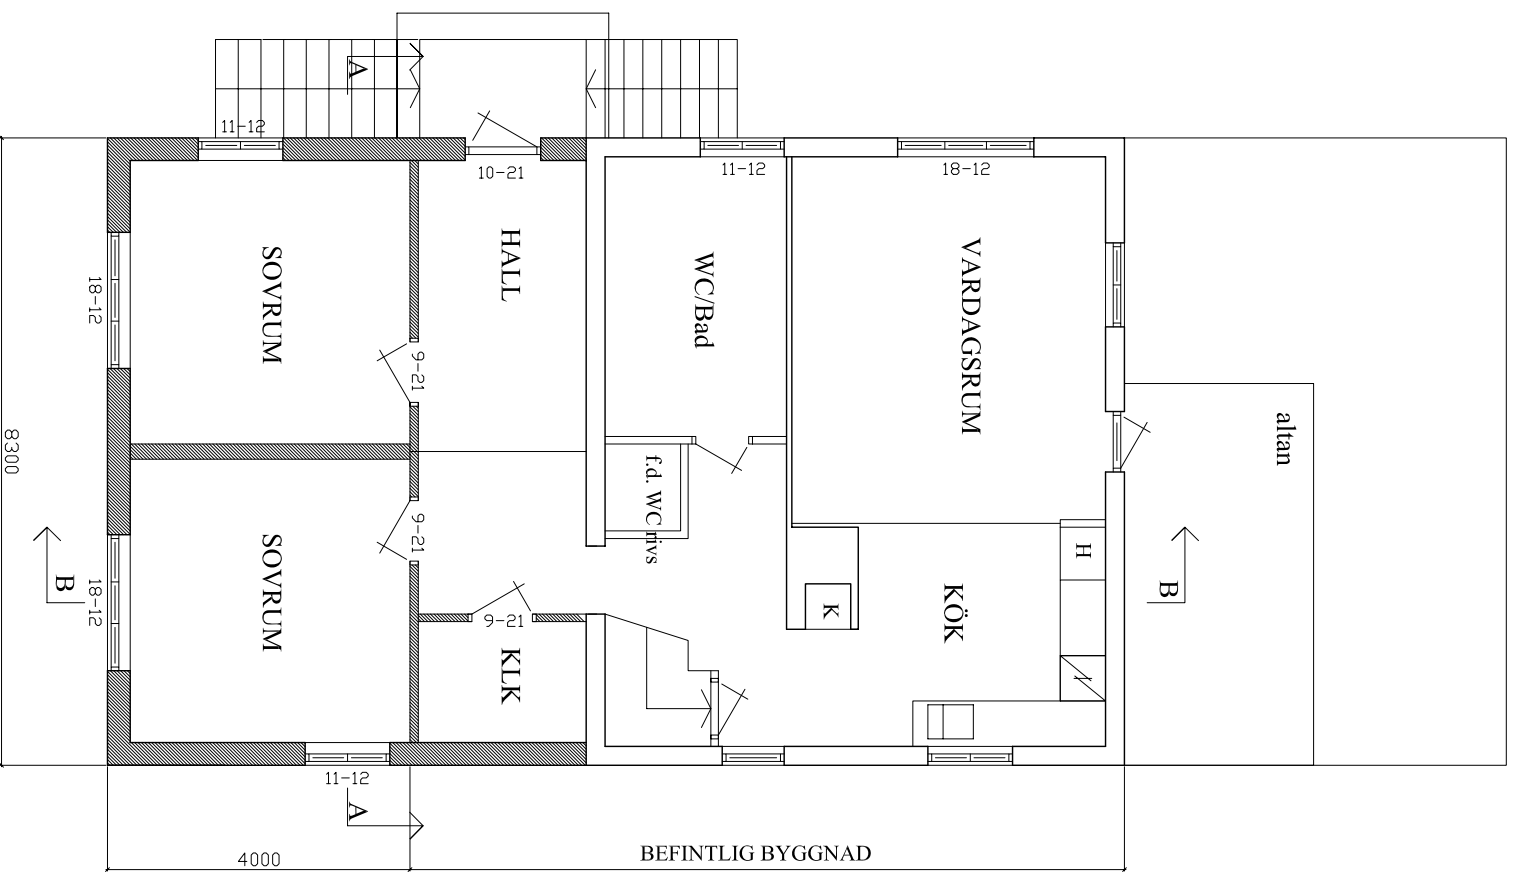


SKALA 1:100


 



Tillbyggnad plan 1

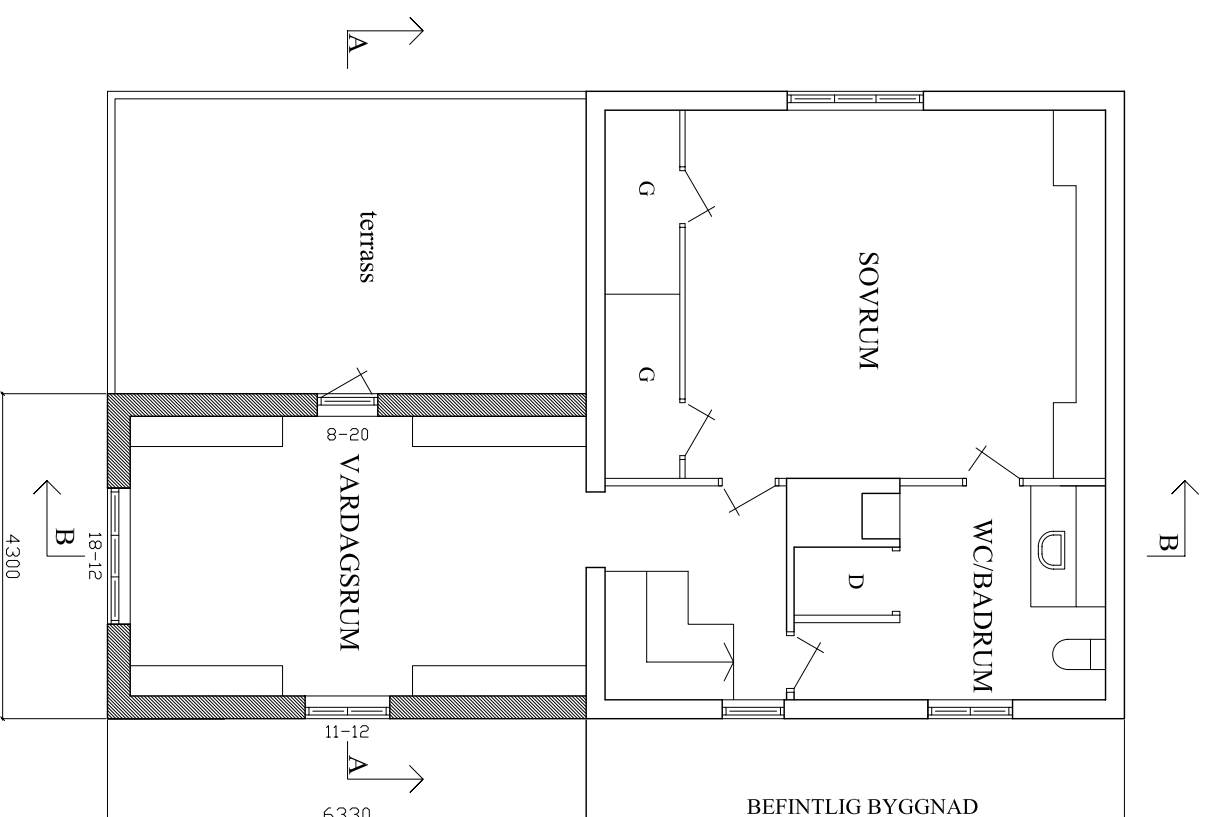

Tillbyggnad plan 2

## FÖRKLARINGAR

-  tillbyggd del
-  mått på ny dörr/fönster (bredd-höjd)
-  befintlig del som rivs

REV./ANT.	REVIDERINGEN AVSER	SIGN.	DATUM
-----------	--------------------	-------	-------

## BYGGLOVSRITNING

### VILLA WÄNNMANN

Tillbyggnad Fastighet Skälby 86:10  
Siriusvägen 2, JÄRFÄLLA

NÄMNE: Jan Wännman	SKALA: 1:100
-----------------------	-----------------

RITAD AV: Jessica Ramberg  
Arkitektur & Formgivning tel 070 408 59 22  
STOCKHOLM 080310

RITNING NR: PLANER (plan 1, plan 2)

A1a