


SKALA 1:100 1m 2m 3m 4m 5m

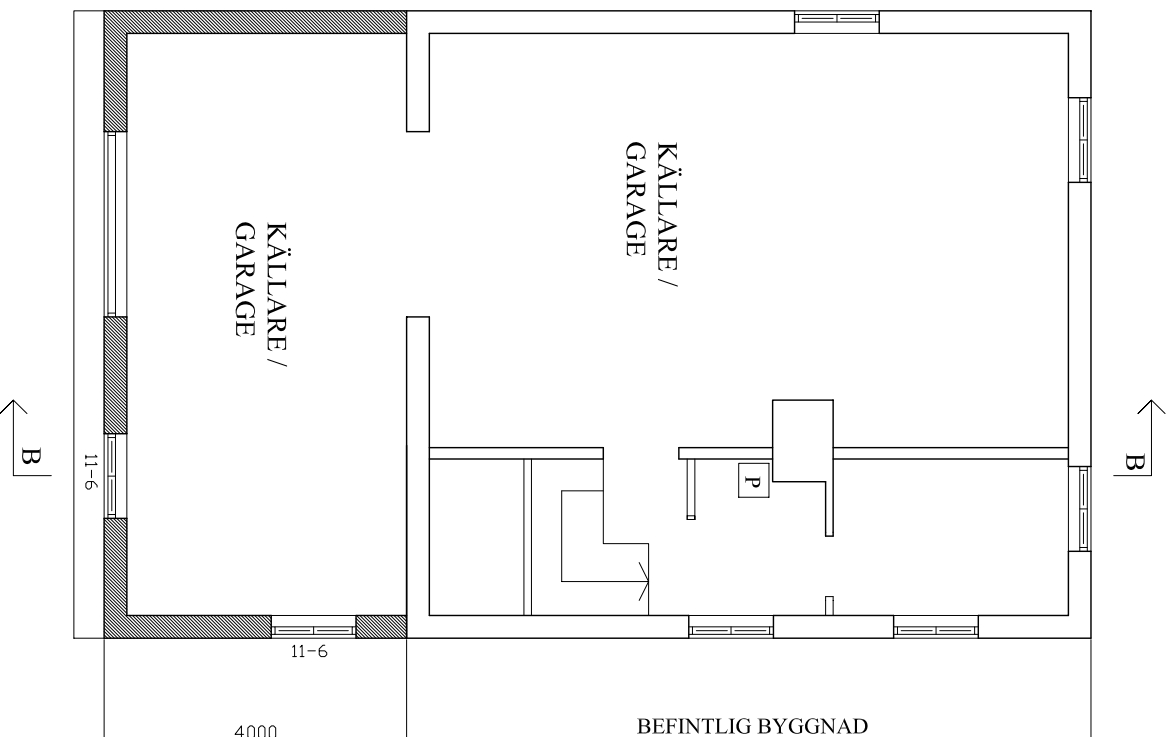

Tillbyggnad källare

## FÖRKLARINGAR

- ▨ tillbyggd del
- 10-21 mått på ny dörr/fönster (bredd-höjd)
- befintlig del som rivs

REV./ANT.	REVIDERINGEN AVSER	SIGN.	DATUM
-----------	--------------------	-------	-------

## BYGGLOVSRITNING

### VILLA WÄNNMAN

Tillbyggnad Fastighet Skälby 86:10  
Siriusvägen 2, JÄRFÄLLA

NÄMNI: Jan Wännman SKALA: 1:100

RITAD AV: Jessica Ramberg  
Arkitektur & Formgivning tel 070 408 59 22  
STOCKHOLM 080310

RITNING: PLAN (källare/garage) RITNING NR: A1b