




SKALA 1:100

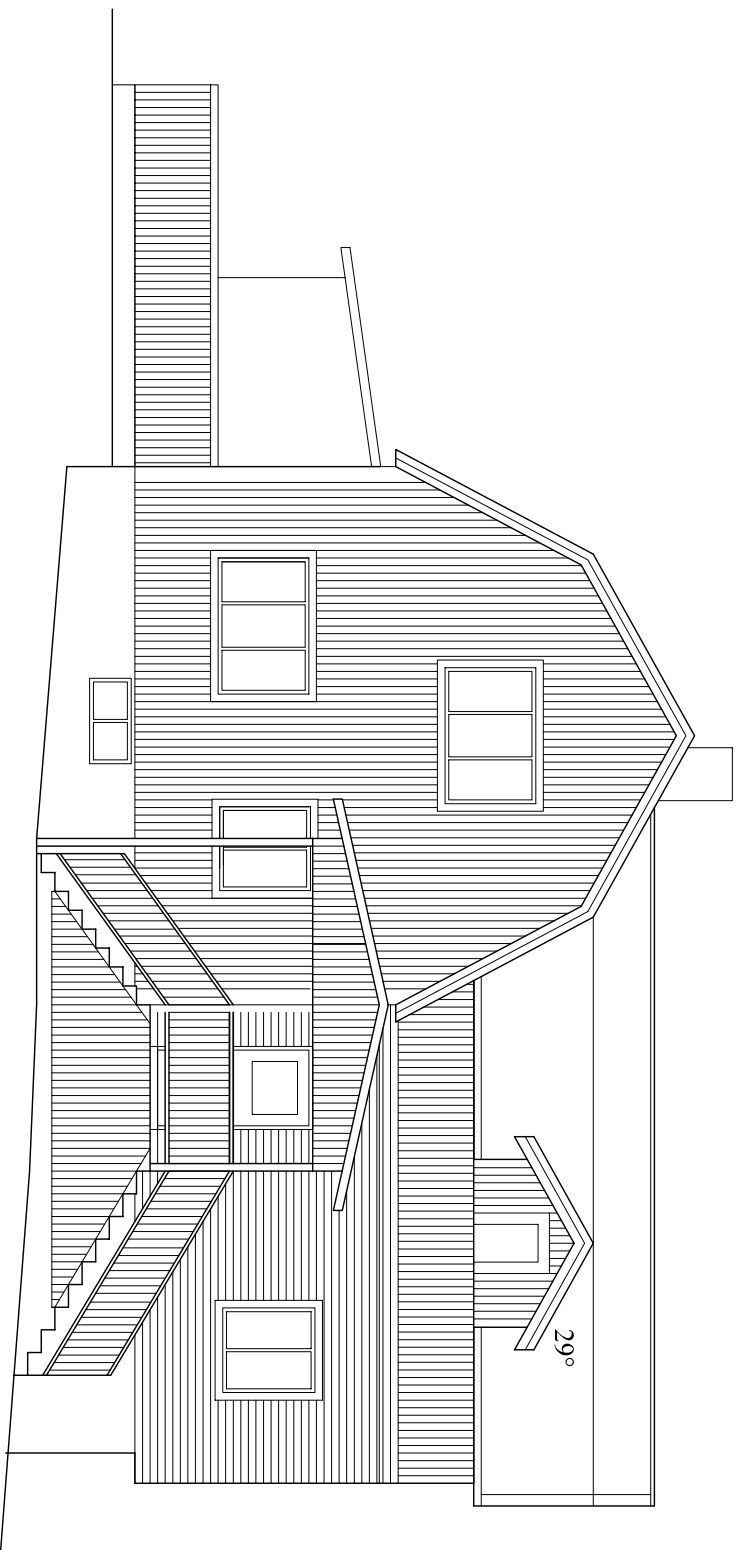

ENTRÉEFASAD mot sydväst

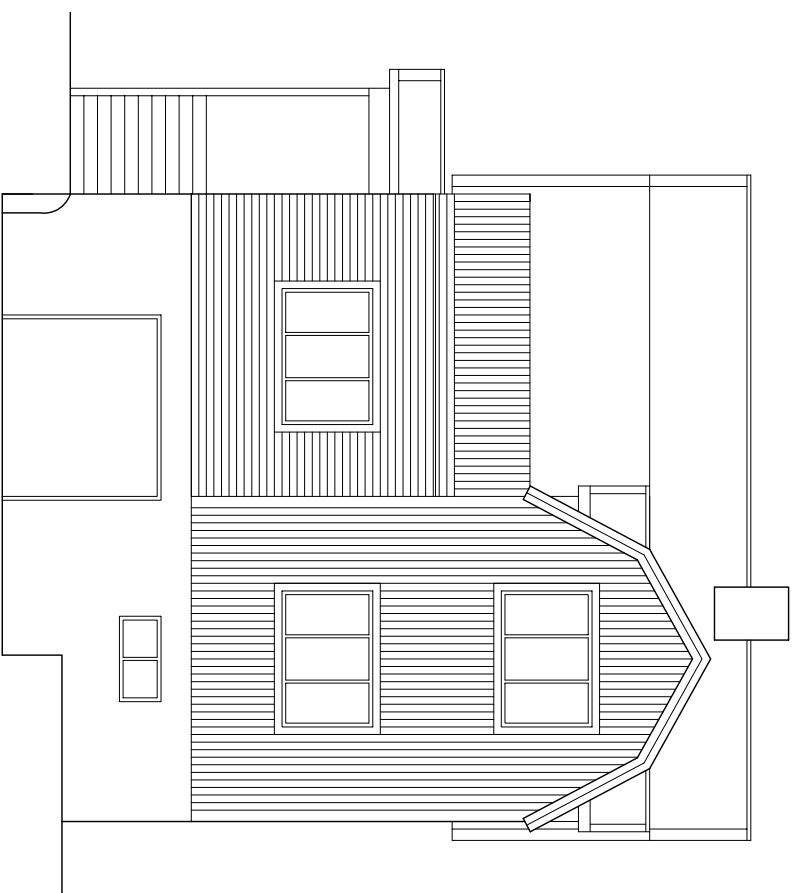

FASAD mot sydost

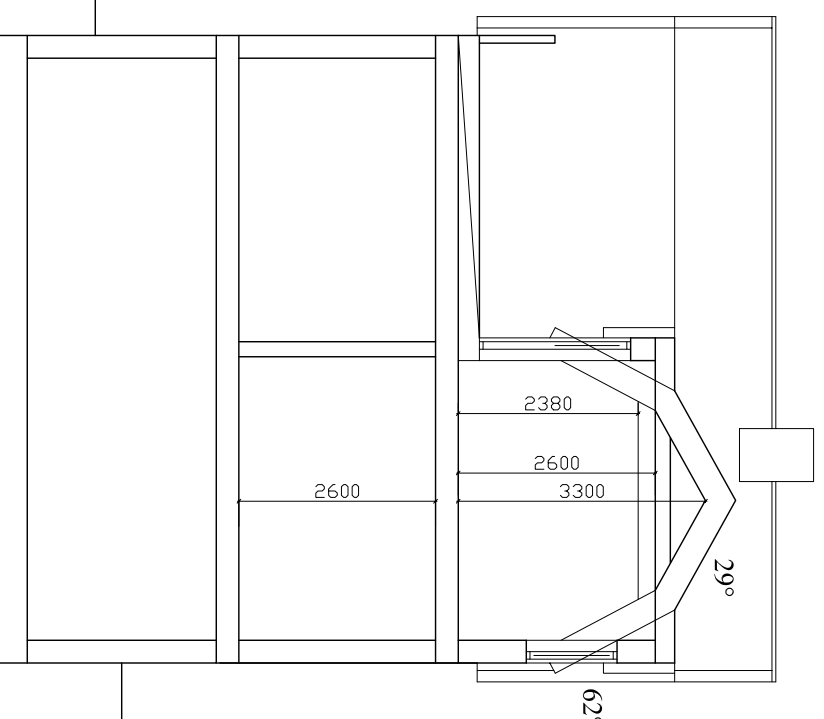

SEKTION A-A genom tillbyggnad

REV./ANT.	REVIDERINGEN AVSER	SIGN.	DATUM
-----------	--------------------	-------	-------

BYGGLOVSRITNING

VILLA WÄNNMAN

Tillbyggnad Fastighet Skälby 86:10
Siriusvägen 2, JÄRFÄLLA

NÄMNI:
Jan Wännman

SKALA:
1:100

RITAD AV: Jessica Ramberg
Arkitektur & Formgivning tel 070 408 59 22
STOCKHOLM 080310

RITNING:

FASADER, SEKTION

RITNING NR:

A2