




SKALA 1:100 1m 2m 3m 4m 5m

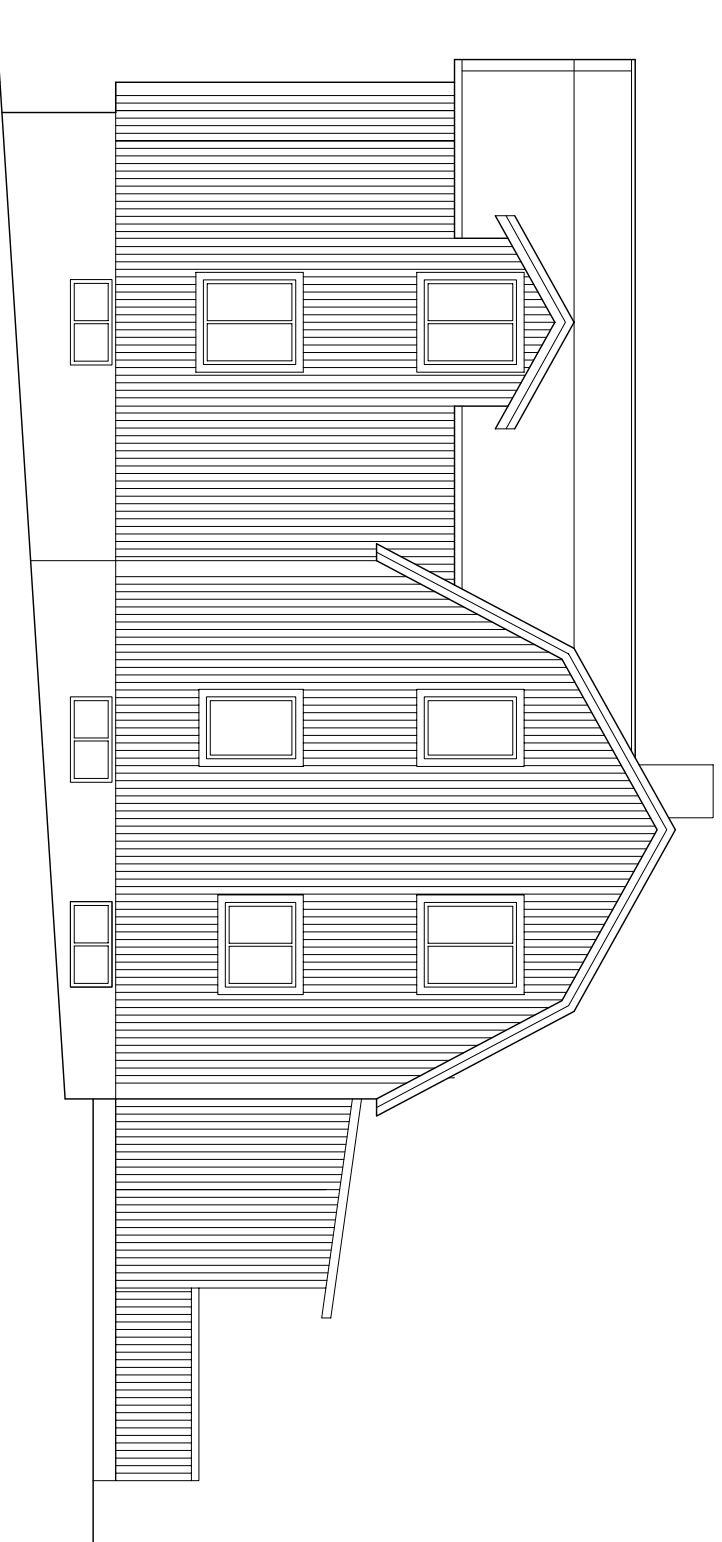

FASAD mot nordost



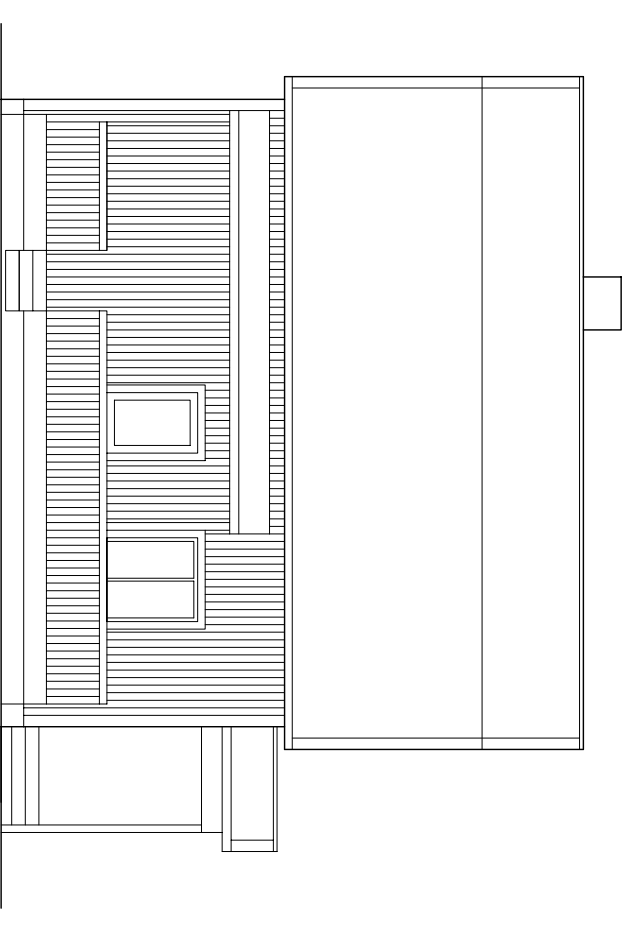

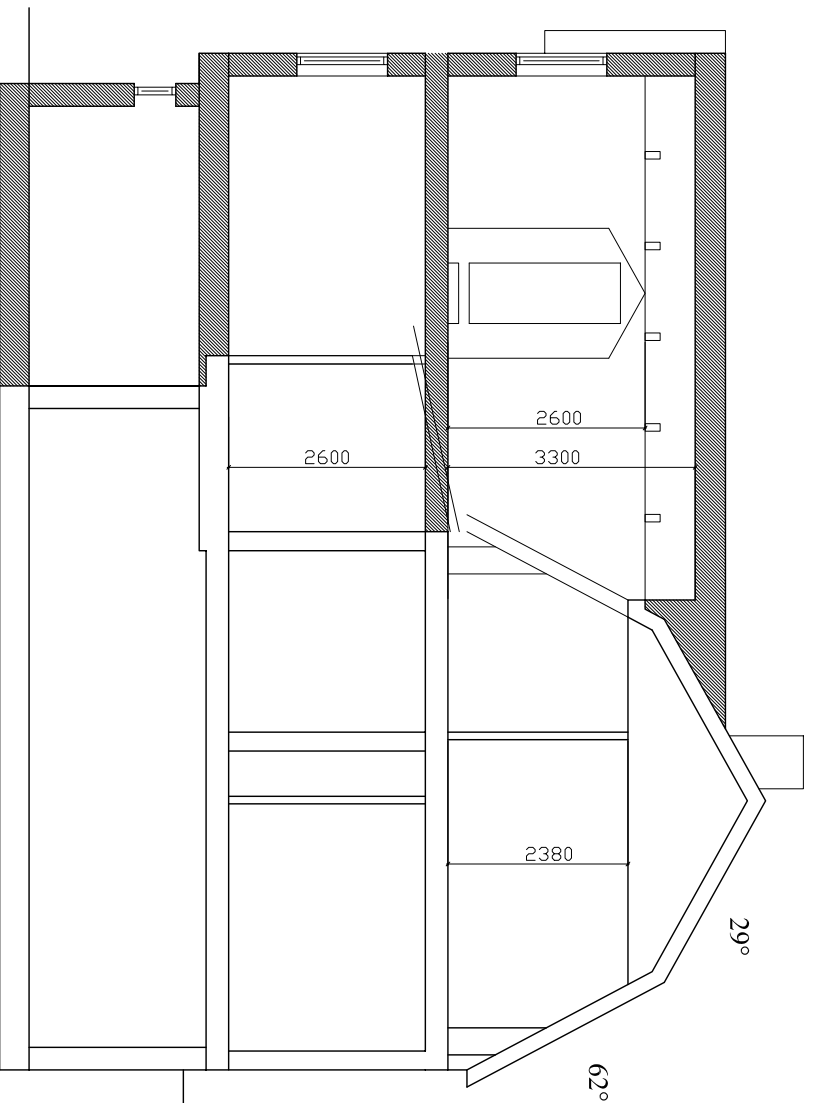FASAD mot nordväst



SEKTION B-B

## FÖRKLARINGAR

-  tillbyggd del
-  befintlig del som rivs

REV./ANT.	REVIDERINGEN AVSER	SIGN.	DATUM
-----------	--------------------	-------	-------

## BYGGLOVSRITNING

### VILLA WÄNNMAN

Tillbyggnad Fästighet Skälby 86:10  
Siriusvägen 2, JÄRFÄLLA

NÄMNI: Jan Wännman	SKALA: 1:100
-----------------------	-----------------

RITAD AV: Jessica Ramberg  
Arkitektur & Formgivning tel 070 408 59 22  
STOCKHOLM 080310

RITNING: FASADER, SEKTION

RITNING NR: A3